


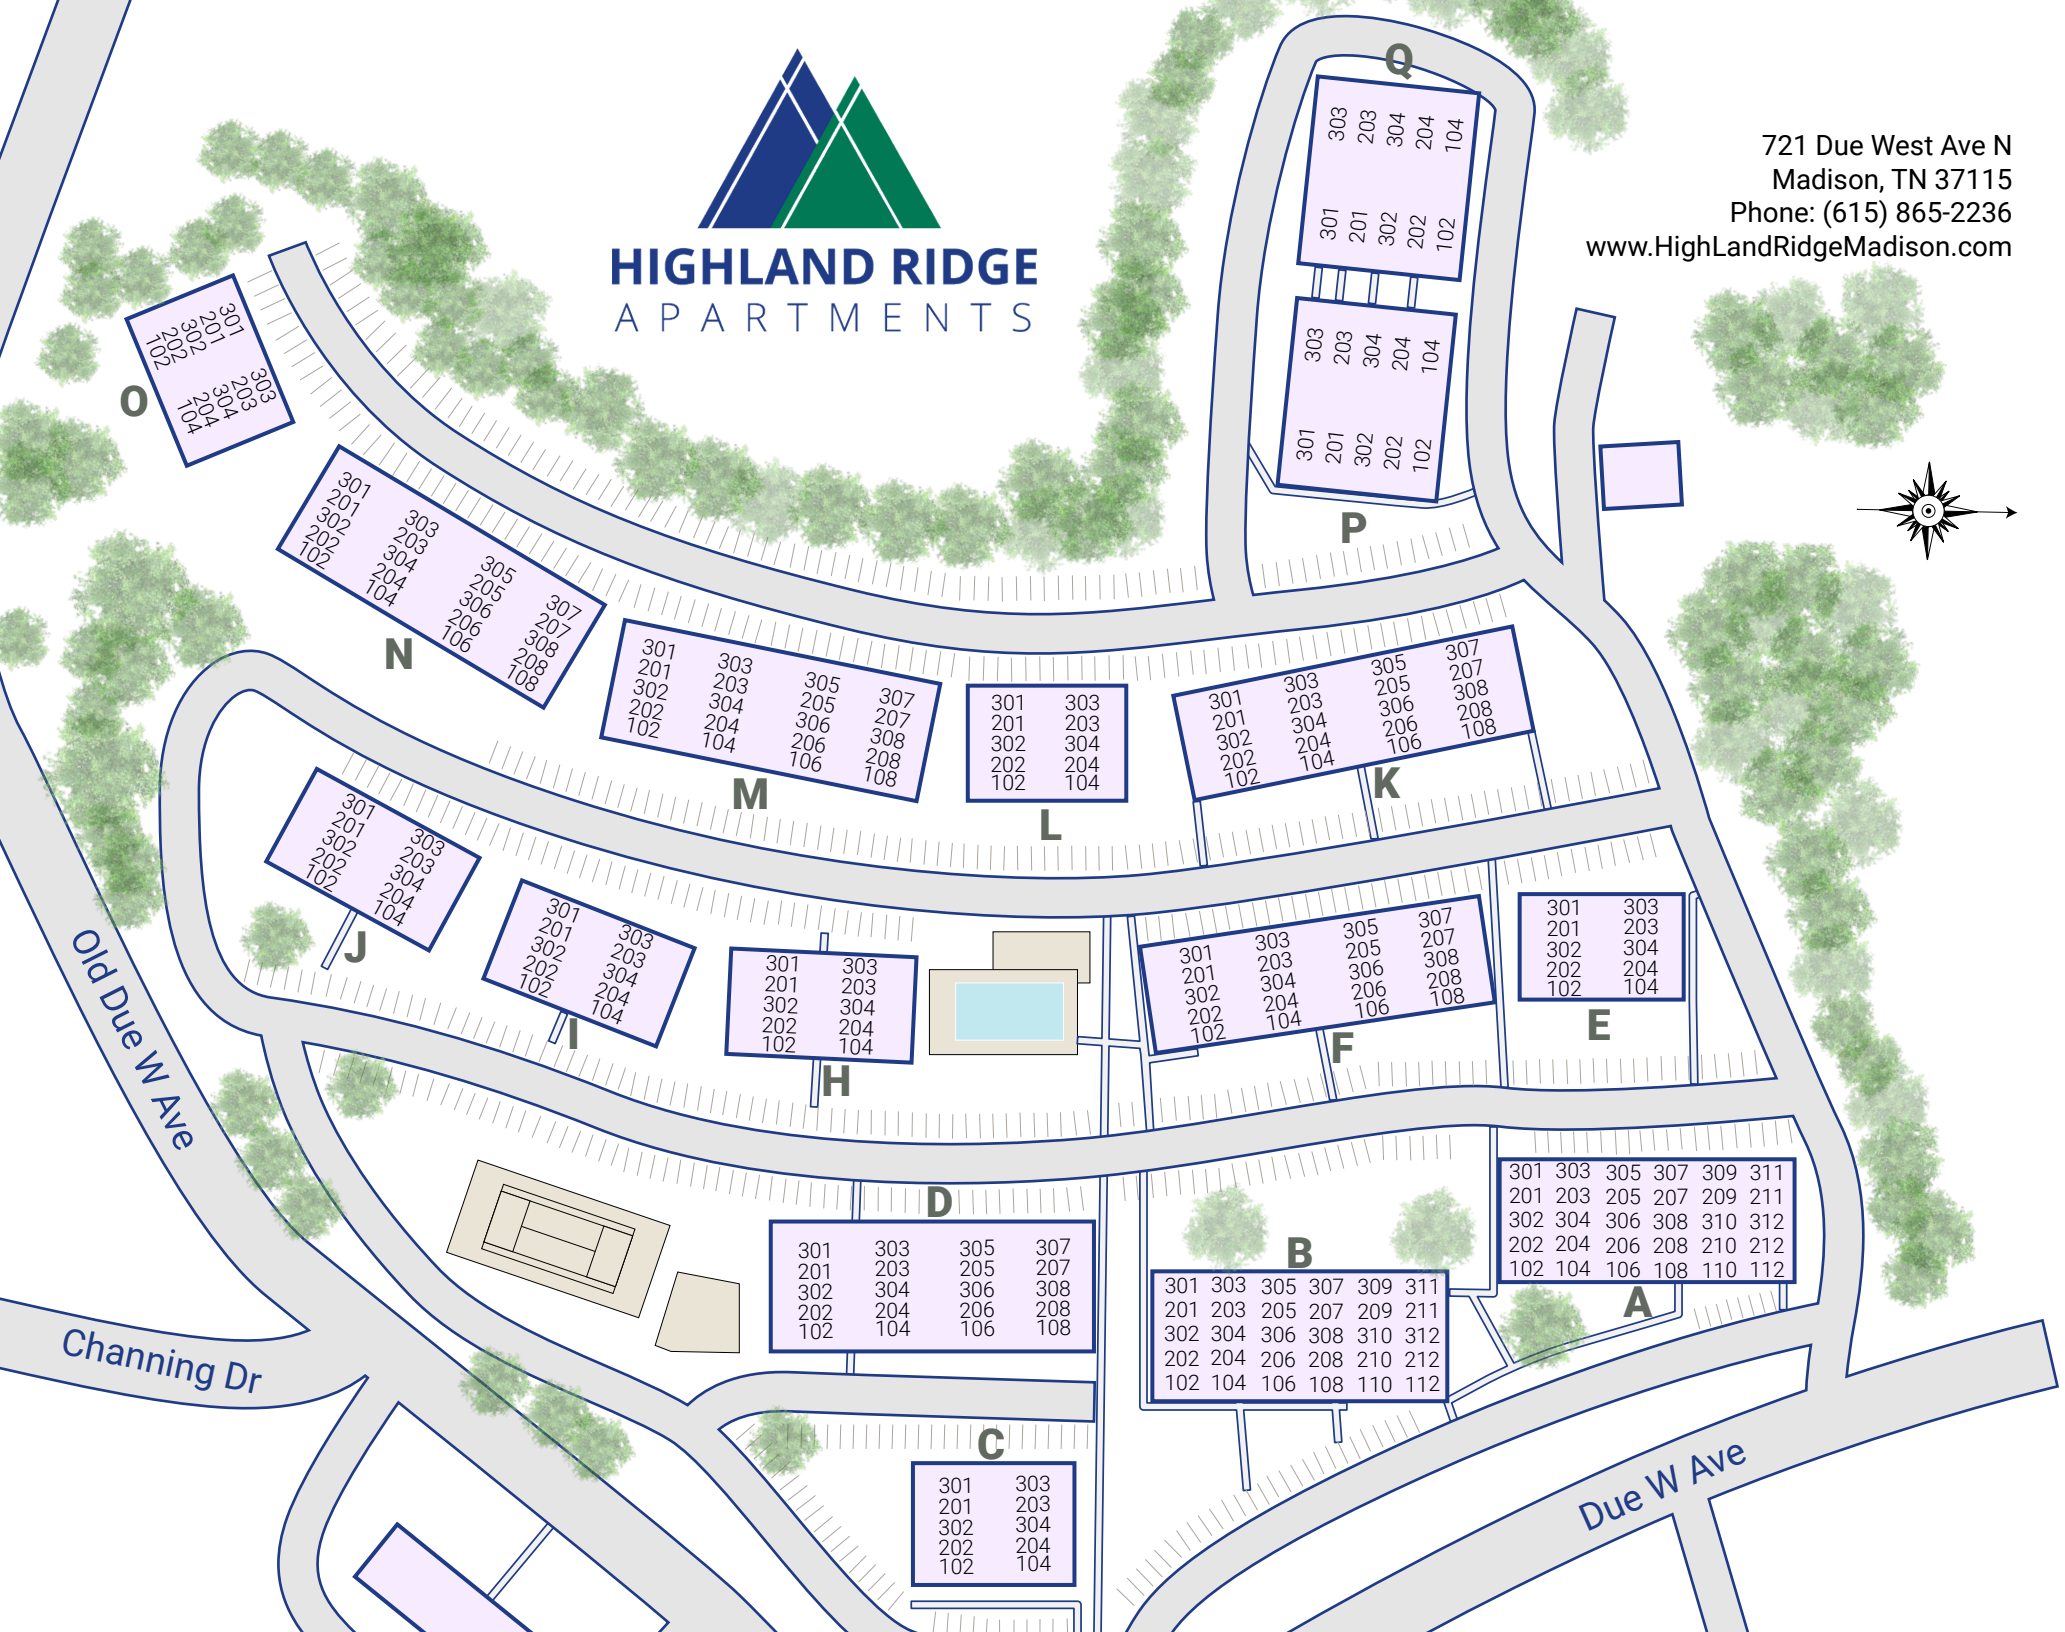

HIGHLAND RIDGE APARTMENTS

721 Due West Ave N
Madison, TN 37115
Phone: (615) 865-2236
www.HighLandRidgeMadison.com



O

301	303
201	203
304	304
204	104
101	101

N

301	303	305	307
201	203	205	207
302	304	306	308
202	204	206	208
102	104	106	108

M

301	303	305	307
201	203	205	207
302	304	306	308
202	204	206	208
102	104	106	108

L

301	303
201	203
302	304
202	204
102	104

K

301	303	305	307
201	203	205	207
302	304	306	308
202	204	206	208
102	104	106	108

P

303	203	304	204	104
301	201	302	202	102

J


301	303
201	203
302	304
202	204
102	104

I

301	303
201	203
302	304
202	204
102	104

H

301	303
201	203
302	304
202	204
102	104

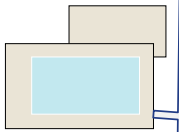

F

301	303	305	307
201	203	205	207
302	304	306	308
202	204	206	208
102	104	106	108

E

301	303
201	203
302	304
202	204
102	104

D

301	303	305	307
201	203	205	207
302	304	306	308
202	204	206	208
102	104	106	108

B

301	303	305	307	309	311
201	203	205	207	209	211
302	304	306	308	310	312
202	204	206	208	210	212
102	104	106	108	110	112

A

301	303	305	307	309	311
201	203	205	207	209	211
302	304	306	308	310	312
202	204	206	208	210	212
102	104	106	108	110	112

C

301	303
201	203
302	304
202	204
102	104

Old Due W Ave

Channing Dr

Due W Ave